


ΕΦΗΜΕΡΙΣ ΤΗΣ ΚΥΒΕΡΝΗΣΕΩΣ
ΤΗΣ ΕΛΛΗΝΙΚΗΣ ΔΗΜΟΚΡΑΤΙΑΣ

ΤΕΥΧΟΣ ΤΕΤΑΡΤΟ Αρ. Φύλλου **284**

24 Μαρτίου 1994

ΠΕΡΙΕΧΟΜΕΝΑ

ΠΟΛΕΟΔΟΜΙΑ

ΑΠΟΦΑΣΕΙΣ

ΠΟΛΕΟΔΟΜΙΑ

ΑΠΟΦΑΣΕΙΣ

Αριθ. 7563/1409 (1)

Έγκριση γενικού πολεοδομικού σχεδίου του οικισμού Γέφυρας της κοινότητας Γέφυρας (Ν. Θεσ/νίκης).

Ο ΥΠΟΥΡΓΟΣ
ΠΕΡΙΒΑΛΛΟΝΤΟΣ ΧΩΡΟΤΑΞΙΑΣ ΚΑΙ ΔΗΜΟΣΙΩΝ ΕΡΓΩΝ

Έχοντας υπόψη:

1. Τις διατάξεις του άρθρου 3 του ν. 1337/1983 «Επέκταση πολεοδομικών σχεδίων, οικιστική ανάπτυξη και σχετικές ρυθμίσεις» (Α' 33).

2. Τις διατάξεις των άρθρων 3 και 9 (πρ. 8) του ν. 1561/1985 «Ρυθμιστικό σχέδιο και πρόγραμμα προστασίας περιβάλλοντος της ευρύτερης περιοχής της Θεσσαλονίκης (Α' 148).

3. Τις διατάξεις του άρθρου 23 παρ. 1 εδ. ιδ του Ν.1558/1985 «Κυβέρνηση και Κυβερνητικά Όργανα» (Α' 137).

4. Τις διατάξεις της παρ. 1 του άρθρου 19 του Ν.1849/1989 «Επέκταση και συμπλήρωση των στεγαστικών προγραμμάτων του Οργανισμού Εργατικής κατοικίας και άλλες διατάξεις» (Α' 113).

5. Τις διατάξεις του άρθρου 41 του Ν.1975/1991 «Είσοσος – έξοδος, παραμονή, εργασία, απέλαση αλλοδαπών, διαδικασίας αναγνώρισης αλλοδαπών προσφύγων και άλλες διατάξεις» (Α' 184).

6. Τις διατάξεις της παρ. Β του άρθρου 1 του Π.Δ./τος 28/5.2.1993 «Καθορισμός αρμοδιοτήτων που διατηρούνται από τον Υπουργό και τις περιφερειακές Υπηρεσίες διανομαρχιακού επιπέδου του Υπουργείου Περιβάλλοντος Χωροταξίας και Δημοσίων Έργων (Α' 91).

7. Την 58412/1843/12.9.90 απόφασης του Υπουργού Περιβάλλοντος, Χωροταξίας και Δημοσίων Έργων «Άσκηση αρμοδιοτήτων από τον Οργανισμό Θεσσαλονίκης» (Β' 630).

8. Την υπ' αριθ. 56317/2474/14.8.86 απόφαση του Υπουργού ΠΕ.ΧΩ.Δ.Ε. «Κίνηση της διαδικασίας σύνταξης του Γενικού Πολεοδομικού Σχεδίου οικισμών του Ν. Θεσσαλονίκης» (ΦΕΚ 972/Δ/16.10.86).

9. Το υπ' αρ. ΟΙΚ.389/27.1.87 έγγραφο της Διεύθυνσης Οικισμού Θεσσαλονίκης προς την κοινότητα Γέφυρας.

10. Το υπ' αρ. ΟΙΚ. 1164/19.3.87 έγγραφο της Διεύθυνσης Οικισμού Θεσσαλονίκης προς το Υπουργείο Γεωργίας.

11. Το υπ' αρ. 2542/5.8.87 έγγραφο της Διεύθυνσης Οικισμού Θεσσαλονίκης προς τους λοιπούς φορείς.

12. Το υπ' αρ. 11251/29.6.87 έγγραφο της Διεύθυνσης Γεωργίας Νομαρχίας Θεσσαλονίκης.

13. Τις υπ' αρ. 15/87, 37/87, 44/87, και 72/87 αποφάσεις του κοινοτικού συμβουλίου Γέφυρας.

14. Το υπ' αρ. Φ13.4/9682/10.9.87 έγγραφα της Διεύθυνσης Βιομηχανίας Νομαρχίας Θεσσαλονίκης.

15. Το υπ' αρ. ΤΥ 6026/7.9.87 έγγραφο της Διεύθυνσης Τεχνικών Υπηρεσιών Ν. Θεσσαλονίκης.

16. Το υπ' αρ. ΔΝ/ΠΜ/38823/27.8.87 έγγραφο της Διεύθυνσης Πολεοδομίας Θεσσαλονίκης.

17. Το υπ' αρ. ΟΙΚ.627/2.10.87 έγγραφο του Οργανισμού Ρυθμιστικού Σχεδίου και Προστασίας Περιβάλλοντος Θεσσαλονίκης.

18. Το υπ' αρ. 3574/10.9.87 έγγραφο της Υπηρεσίας Περιφερειακής Ανάπτυξης Κεντρικής Μακεδονίας.

19. Το γεγονός ότι οι υπόλοιποι φορείς δεν απάντησαν μέχρι σήμερα.

20. Τις διατάξεις του άρθρου 29Α του Ν.1558/1985 όπως προστέθηκε με το άρθρο 27 του Ν.2081/92 (Α' 154) και το γεγονός ότι από τις διατάξεις αυτής της απόφασης δεν προκαλείται δαπάνη σε βάρος του κρατικού προϋπολογισμού.

21. Την υπ' αρ. 229/88 γνωμοδότηση του Συμβουλίου Χωροταξίας Οικισμού και Περιβάλλοντος του Ν. Θεσσαλονίκης, αποφασίζουμε:

1) Εγκρίνεται το Γενικό Πολεοδομικό Σχέδιο του οικισμού Γέφυρας της κοινότητας Γέφυρας (Ν. Θεσσαλονι-

κης) όπως τα όρια του προσδιορίζονται με κόκκινη γραμμή στο χάρτη Π – 1.5 σε κλίμακα 1:5000.

Κυρίως το σχέδιο αυτό περιλαμβάνει:

Α. Την πολεοδομική οργάνωση του παραπάνω οικισμού για προγραμματικό πληθυσμιακό μέγεθος 4.770 κατοίκων με:

α) Την επέκταση του σχεδίου σε εκτάσεις αραιοδομημένες και αδόμητες στου οικισμούς Άνω και Κάτω Γέφυρα και τη δημιουργία δύο (2) πολεοδομικών ενοτήτων (γειτονετών με μέσο συντελεστή δόμησης και πυκνότητα ως εξής:

Πολεοδομική ενότητα	Μέσος σ.δ.	Πυκνότητα Κατ/Ηα
Άνω Γέφυρα	1,07	67
Κάτω Γέφυρα	0,8	54

β) Τον προσδιορισμό των χρήσεων γης του οικισμού όπως φαίνονται στο χάρτη Π1.3 σε κλίμακα1:5000 και ειδικότερα προτείνεται:

Ο καθορισμός στο μεγαλύτερο τμήμα του οικισμού Κάτω Γέφυρας και σε μεγάλο τμήμα του Οικισμού Άνω Γέφυρας χρήσεων αμιγούς κατοικίς σύμφωνα με το άρθρο 2 του Π.Δ. της 23.2.87 (ΦΕ 166/Δ/87).

Ο καθορισμός χρήσεων γενικής κατοικίας κατά μήκος των βασικών αξόνων του οικισμού Άνω Γέφυρας και σε έκταση 10 στρ. στο οικισμό Κάτω Γέφυρας σύμφωνα με το άρθρο 3 του Π.Δ/τος της 23.2.87 (ΦΕΚΔ/87).

Ο καθορισμός ζώνης κεντρικών λειτουργιών στα κέντρα του οικισμού Άνω και Κάτω Γέφυρας με επιτρεπόμενες χρήσεις αυτές που προβλέπονται από το άρθρο 4 του από 23.2.87 Π.Δ./τος (ΦΕΚ 166Δ).

γ) Τη γενική εκτίμηση της χωρητικότητας των πολεοδομικών ενοτήτων, όπως φαίνονται στο πίνακα Α – 11.6.

δ) Τη γενική εκτίμηση των αναγκών σε κοινωνική υποδομή επιπέδου πόλης και την πρόβλεψη των σχετικών χώρων όπως φαίνονται στους χάρτες Π1.5, Π1.3 σε κλίμακα 1:5000 και στους πίνακες Α – 5.5.1α και Α – 11.2.1α με βασικότερες παρεμβάσεις που αφορούν:

Μεταφορά του αθλητικού κέντρου σε έκταση 25 στρ. σε άμεση επαφή με το σχέδιο στα δυτικά του οικισμού Άνω Γέφυρας.

Μετεγκατάσταση του αγροτικού ιατρείου στο χώρο του κοινοτικού καταστήματος.

Δημιουργία πνευματικού – πολιτιστικού κέντρου σε οικόπεδο δίπλα στην κοινότητα.

Δημιουργία Μουσείου στο χώρο όπου έγινε η παράδοση της Θεσσαλονίκης από τον Τούρκο διοικητή στο διάδοχο Κωνσταντίνο.

Δημιουργία νέας κεντρικής πλατείας στην Άνω Γέφυρα.

Δημιουργία ΚΕΤΕΚ του ΟΑΕΔ με έμεσο στόχο την πρακτική εξάσκηση των εκπαιδευομένων στις μεγάλες βιομηχανίες της περιοχής.

ε) Τη γενική εκτίμηση αναγκών σε κοινωνική υποδομή επιπέδου γειτονιάς και την πρόβλεψη των αντίστοιχων χώρων όπως φαίνονται στο χάρτη Π1.3 σε κλίμακα 1:5000 και στον Πίνακα Α – 11.2.3 με βασικότερες παρεμβάσεις που αφορούν:

Διατήρηση των δύο υπαρχόντων νηπιαγωγείων και χωροθέτηση ενός νέου στην Άνω Γέφυρα.

Χωροθέτηση δύο δημοτικών στην Άνω Γέφυρα, ενός στο χώρο του Γυμνασίου και ενός σε επαφή με το ΚΕΤΕΚ.

Διατήρηση του δημοτικού στην Κάτω Γέφυρα.

Διατήρηση του Γυμνασίου.

Χωροθέτηση παιδικών σταθμών στην Άνω και Κάτω Γέφυρα.

Χωροθέτηση παιδικών χαρών.

Διατήρηση των υφισταμένων ιερών ναών που καλύπτουν τις ανάγκες.

στ) Τη λήψη μέτρων για την προστασία του περιβάλλοντος, όπως φαίνονται στο χάρτη Π1.4 σε κλίμακα 1:25.000 και ειδικότερα:

Προστασία της γεωργικής γης υψηλής παραγωγικότητας.

Απαγόρευση κατάτμησης στη γεωργική γη υψηλής παραγωγικότητας.

Εκπόνηση ειδικής μελέτης για τη λήψη μέτρων προστασίας κατά την ανέγερση και λειτουργία των Σφαγείων.

Προστασία της Αρχαιολογικής Τούμπας στα ανατολικά του οικισμού.

Προστασία του αγροκτήματος και του κτιρίου όπου έγινε η παράδοση της Θεσσαλονίκης κατά τους Βαλκανικούς πόλεμους από τον Τούρκο διοικητή Ταξίν Πασά στο διάδοχο Κωνσταντίνο.

Έλεγχος των συστημάτων καθαρισμού των μεγάλων βιομηχανιών της περιοχής που ρυπαίνουν την γύρω ζώνη και τον ποταμό Αξιό.

θ. Την ιεράρχιση του οδικού δικτύου όπως φαίνεται στο χάρτη Π1.3 σε κλίμακα 1:5000 και ειδικότερα προτείνεται:

Δημιουργία ανισόπεδου κόμβου στη συμβολή Εθνικής οδού Θεσσαλονίκης – Έδεσσας με την παλαιά Εθνική οδό προς Γιουγκοσλαβίας.

Δημιουργία υπόγειας διάβασης πεζών στην Εθνική οδό στο ύψος του οικισμού Κάτω Γέφυρας.

Κατασκευή εναερίας διάβασης πεζών στις σιδηροδρομικές γραμμές στην Άνω Γέφυρα.

Χάραξη νέας σύλλεκτήριας στα βόρεια της Άνω Γέφυρας που θα χρησιμεύσει σαν δεύτερη είσοδο.

Χάραξη νέας συλλεκτήριας στην Κάτω Γέφυρα.

Δημιουργία πέντε χώρων στάθμευσης στην Άνω Γέφυρα και ενός στην Κάτω Γέφυρα.

Δημιουργία δικτύου πεζοδρόμων στην Άνω Γέφυρα.

Χάραξη οδικού δικτύου εξυπηρέτησης των βιομηχανιών μεταξύ των οικισμών Άνω – Κάτω Γέφυρας.

Γ. Τις προτάσεις για τα απαραίτητα έργα και μελέτες δικτύων υποδομής όπως φαίνονται στους χάρτες Π.ΙΙ.1 και Π.ΙΙ.2 σε κλίματα 1:25.000 4, 5 και 1:5000 αντίστοιχα.

α) Δίκτυο ύδρευσης:

Διατήρηση των υφισταμένων δικτύων που τροφοδοτείται, από γεώτρηση παροχής 100 μ3/ώρα.

Επέκταση του δικτύου για κάλυψη αναγκών επέκτασης οικισμού.

β) Δίκτυα ομβρίων – ακαθάρτων – απορρίματα.

Επέκταση δικτύου αποχέτευσης ομβρίων στην Άνω Γέφυρα όπου υπάρχει σημαντικό πρόβλημα.

Διοχέτευση ομβρίων στις περιφερειακές τάφρους στην Άνω Γέφυρα και στο Ρέμα Βαθυλάκκου στη Κάτω Γέφυρα.

Κατασκευή δικτύου ακαθάρτων και εγκαταστάσεων βιολογικού καθαρισμού για αστικά λύματα των δύο οικισμών.

Αντικατάσταση της περιστασιακής καύσης των απορριμάτων από τη μέθοδο της υγειονομικής ταφής.

γ) Ενεργειακό δίκτυο.

Επέκταση του δικτύου στις περιοχές επέκτασης.

δ) Τηλεπικοινωνιακό δίκτυο.

Επέκταση τηλεφωνικού κέντρου Αγχιάλου από 600 σε 1.000 παροχές. Κατασκευή δικτύου στις περιοχές επέκτασης.

Δ. Τις προτάσεις για τα έργα που απαιτούνται για την ολοκλήρωση του Γ.Π.Σ. όπως φαίνονται στον Πίνακα Π4.1.2.

ΣΤ. 1) Μέσα στην περιοχή του Γενικού Πολεοδομικού Σχεδίου και ειδικότερα στις εκτός σχεδίου περιοχές που περιλαμβάνονται σε αυτό, οικοδομικές άδειες που έχουν εκδοθεί με τις προγενέστερες ισχύουσες διατάξεις ή έχει υποβληθεί ο πλήρης φάκελλος με τα απαραίτητα για την έκδοση της οικοδομικής άδειας στοιχεία μέχρι την ημερομηνία δημοσίευσης της παρούσας, εκτελούνται όπως εκδόθηκαν ή εκδίδονται βάσει των υποβληθέντων στοιχείων.

Μέσα στις περιοχές αμιγούς και γενικής κατοικίας διατηρούνται νομίμως υφιστάμενες σήμερα δραστηριότητες με προβλεπόμενες στα άρθρα 2 και 3 του από 23 - 287 Π.Δ./τος (ΦΕΚ 166/Δ/87), μέχρι την έκδοση ειδικής για τον σκοπό αυτό ρύθμισης.

2. Συνοπτικά αντίτυπα των παραπάνω πέντε χαρτών και εννέα (9) πινάκων θεωρημένα από τον Προϊστάμενο της Διεύθυνσης Πολεοδομικών Εφαρμογών με την υπ' αριθ. 7563/1994 πράξη που δημοσιεύονται στην Εφημερίδα της Κυβερνήσεως με την απόφαση αυτή.


3. Η ισχύς της παρούσας απόφασης, αρχίζει από τις 29.7.1988 ημέρα δημοσίευσης της 44848/2452/17.6.88 απόφασης του Αναπληρωτή Υπουργού Περιβάλλοντος Χωροταξίας και Δημοσίων Έργων (Δ' 544).

Η απόφαση αυτή να δημοσιευθεί στην Εφημερίδα της Κυβερνήσεως.

Αθήνα, 4 Μαρτίου 1994

Ο ΥΠΟΥΡΓΟΣ

ΚΩΣΤΑΣ ΛΑΛΙΩΤΗΣ

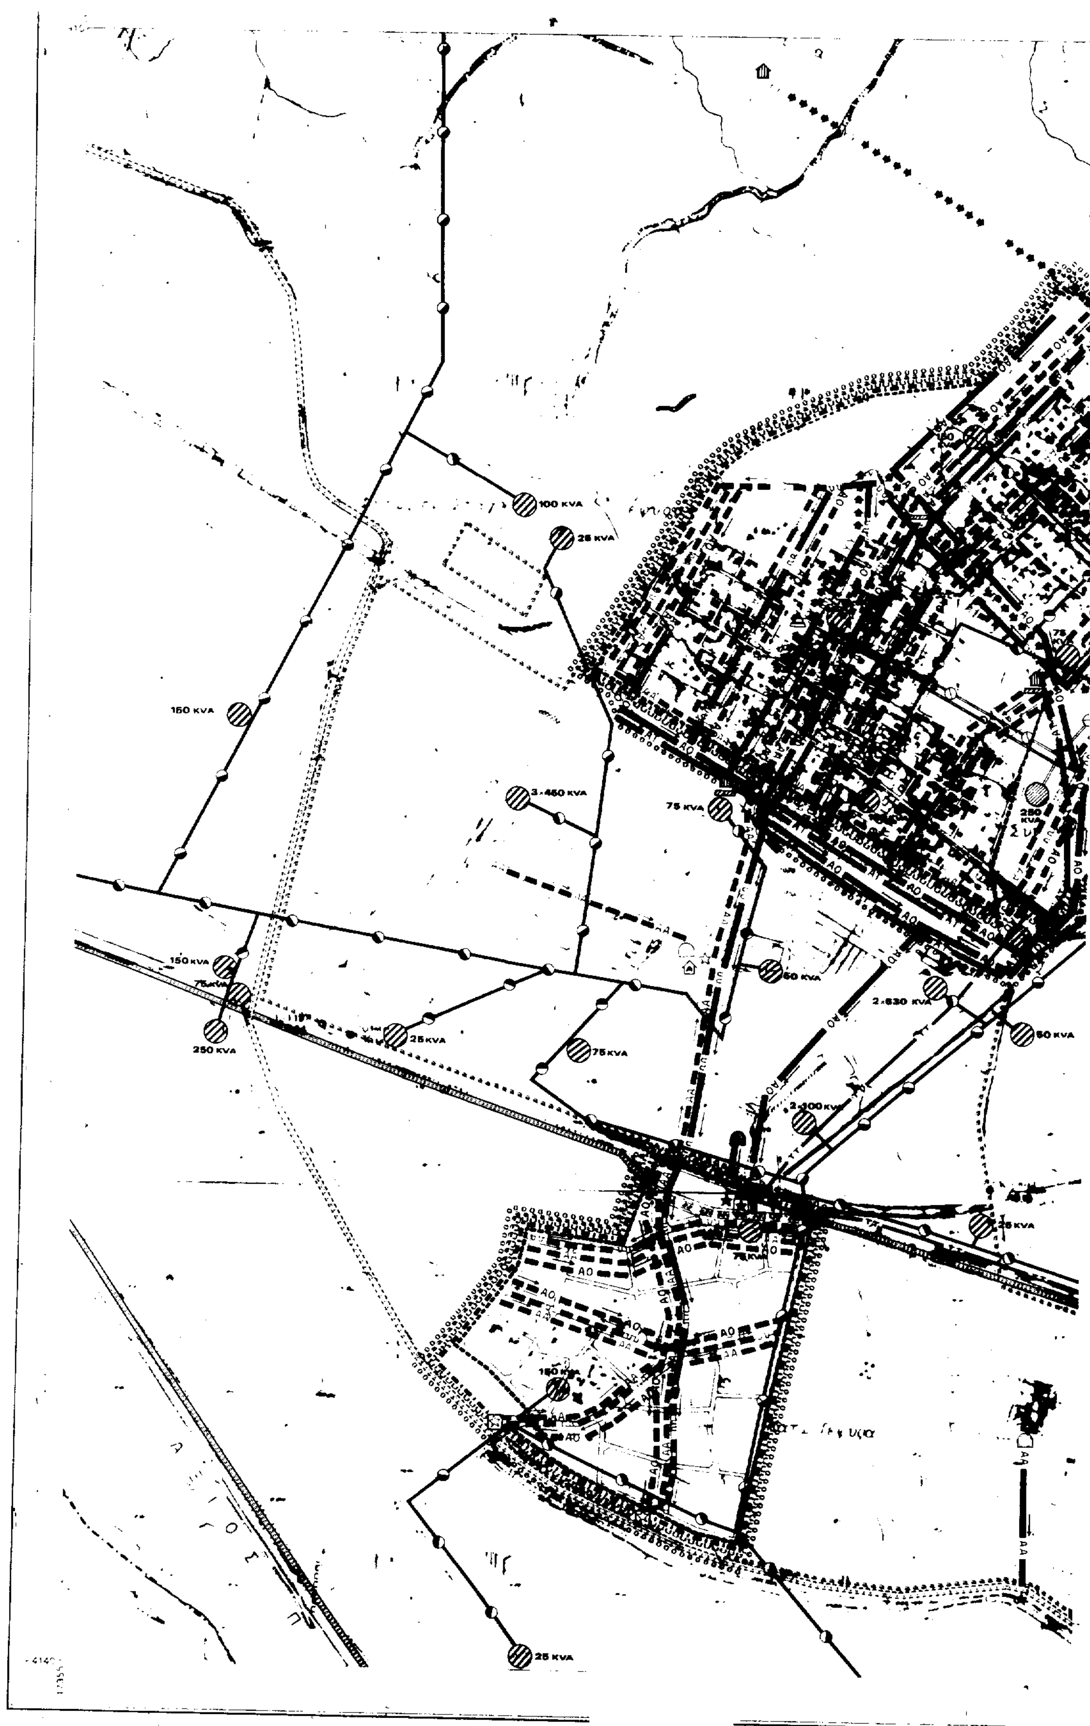
100 KVA
25 KVA
150 KVA
75 KVA
250 KVA
25KVA
75KVA
50 KVA
60 KVA
25 KVA

500 KVA
50 KVA
200 KVA
15 KVA
25 KVA
100 KVA
ΑΠΟ

ΥΠ.ΠΕ.

διεύθυνση οικισμού

ΥΠΟΜΝΗΜΑ

Ορια Δημων και Κοινοτητων
Municipality and community limits

Ορια σχεδιου πολης 1990
Town-plan boundaries 1990

Οριο περιοχης δικτυου υδρευσης κατα υψομετρικες ζωνες
Limits of supply area according to pumping levels

Βασικοι αγωγοι του δικτυου
Skeleton conduits

Με ροη βαρυτητας υπο πιεση σε ανοικτο κυκλωμα
Gravity flow, pressure conduit open system

Με καταθλιψη
Pumped supply

Δεξαμενες αποθηκευσης
Storage tanks

Υδατοπυργος
Elevated storage

Επιγεια δεξαμενη
Surface storage

Αντλιοστασιο
Pumping station

Οριο περιοχης με δικτυο ομβριων
District served by rain water system

Βασικοι αγωγοι ομβριων
Main rain-water pipe system

Σημειο εκβολης ομβριων
End of storm sewer outfall

Διευθετηση ρεματων με αναχωμα
Stream with levees

Διευθετηση ρεματων με ανοικτη διατομη
Stream with lined bed

Διευθετηση ρεματων με κλειστη διατομη
Culvert

Συλλεκτηρια ταφρος
Intercepting canal

Περιοχη εξυπηρετησης με δικτυα ακαθαρτων
Area served by sanitary sewers

Βασικοι αγωγοι ακαθαρτων
Skeleton sanitary sewers

Σημειο εκβολης ακαθαρτων
End of sanitary sewer outfall

Αντλιοστασιο
Pumping station

Εγκαταστασεις επεξεργασιας λυματων
Sewage treatment plant

Πρωτευον εναεριο δικτυο επι κυκλικων στυλων
Main aerial circuit of cylindrical poles

Υποσταθμοι ΔΕΗ
Secondary stations of ΔΕΗ

Υπογειος τηλεφωνικη γραμμη
Underground telephone line


Κεντρο τηλεπικοινωνιων
Telecommunications centre

ΥΠΟΥΡΓΕΙΟ
ΠΕΡΙΒΑΛΛΟΝΤΟΣ ΧΩΡΟΤΑΞΙΑΣ & ΔΗΜ. ΕΡΓΩΝ
ΣΥΝΟΔΕΥΕΙ ΤΗΝ ΥΠ' ΑΡΙΘ. Γ 7563/94 ΑΠΟΦΑΣΗ
ΠΕΡΙ Εγκρισης γενικου πολεοδομικου σχεδιου του οικισμου Γεφυρας της κοινοτητας Γεφυρας (ν. Θεσ/κης)
ΑΘΗΝΑ 4 Μαρτιου 1994
Δ/ντης
Γεω. Αποστολόπουλος

Αρ. φ. 64/94 φύλ. αρ. 5

ΓΕΝΙΚΟ ΠΟΛΕΟΔΟΜΙΚΟ ΣΧΕΔΙΟ		
ΚΕΝΤΡΟΝ ΦΧ 1:100.000 40° 45' 22° 45° ΑΝΑΤ. ΓΚΡΗΝ	ΗΜΕΡΟΜΗΝΙΑ ΦΩΤΟΛΗΨΙΑΣ	ΟΜΑΔΑ ΜΕΛΕΤΗΣ
ΔΙΑΝΟΜΗ ΠΙΝΑΚΙΔΩΝ 3374/5, 3374/6, 3375/5 3374/7, 3374/8, 3375/7		ΑΝΘΗΚΑΣ ΑΡΓΥΡΗΣ ΑΡΧ. ΠΟΛΕΟΔ. ΚΤΕΝΑ ΣΟΦΙΑ ΑΡΧΙΤΕΚΤΩΝ ΞΕΦΑΡΑΣ ΔΗΜΗΤΡΙΑ ΠΟΛΙΤ. ΜΗΧ. ΑΝΤΙΑΣ ΓΕΩΡΓΙΟΣ ΤΟΠΟΓΡΑΦΟΣ

Π.-Π. ΤΕΧΝΙΚΗ ΥΠΟΔΟΜΗ	
ΧΑΡΤΗΣ Π-ΙΙ.2	ΥΔΡΕΥΣΗ - ΑΠΟΧΕΤΕΥΣΗ ... ΗΛΕΚΤΡΙΣΜΟΥ ΤΗΛΕΠΙΚΟΙΝΩΝΙΕΣ ... ΕΝΕΡΓΕΙΑΚΟ ΣΥΣΤΗΜΑ ...
ΚΛΙΜΑΚΑ 1:5000	ΓΕΦΥΡΑ
ΝΟΕΜΒΡΗΣ 1988	ΝΟΜΟΣ ΘΕΣΣΑΛΟΝΙΚΗΣ

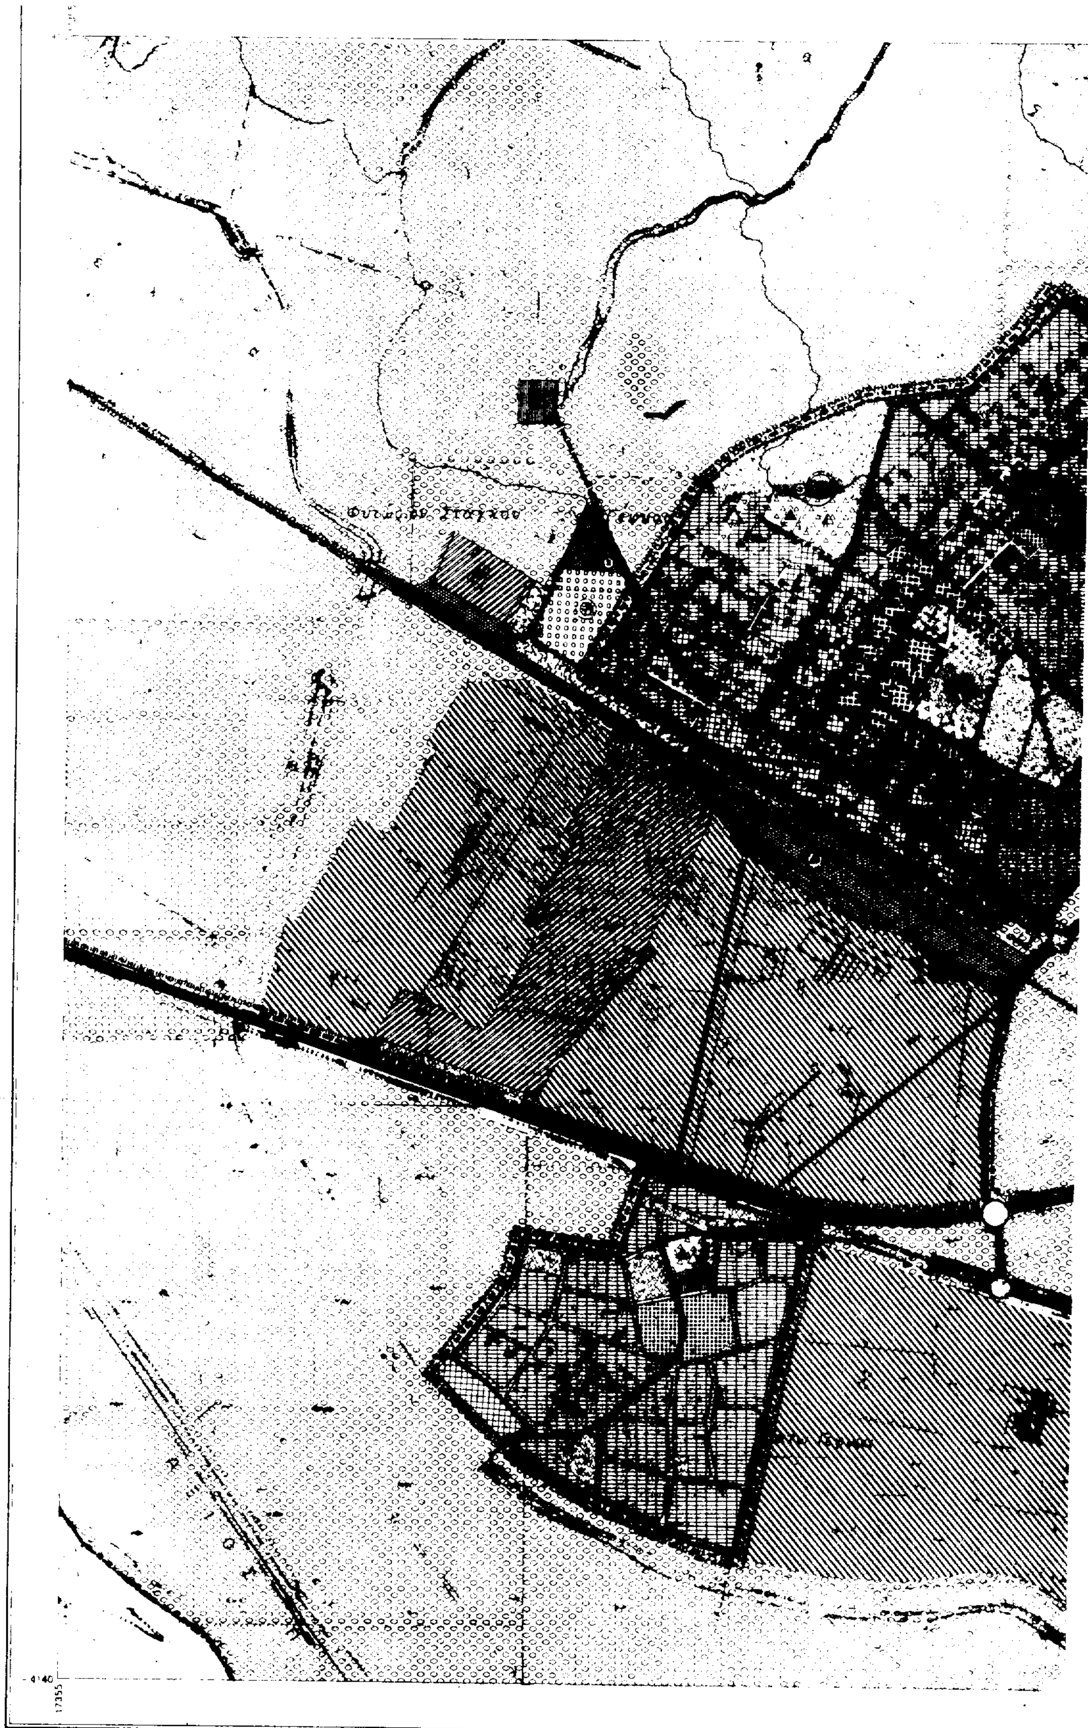



ΥΠ.ΠΕ.ΧΩ.Δ.Ε.

διευθυνση οικισμου θεσσαλονικης

ΥΠΟΜΝΗΜΑ

- Ορια εγκεκριμμενου σχεδιου πολης — Town-plan limits
- Ορια Δημων και Κοινοτητων — Municipality and community limits
- Ορια σχεδιου πολης 1991 — Town-plan boundaries 1991
- Ορια γειτονιας — Neighborhood limits
- Αμιγης κατοικια — Residential
- Γενικη κατοικια — Mixed residential
- Κεντρικες λειτουργιες πολης — Central area
- Τοπικα κεντρα πολεοδομικων ενοτητων/γειτονιων — Local centre, district/neighborhood
- Εκπαιδευση — Education
- Νηπιαγωγειο — Nursery
- Δημοτικο — Primary
- Γυμνασιο — Junior secondary
- Μεση επαγγελματικη σχολη
- Προνοια — Welfare
- Παιδικος σταθμος — Infant school
- Αθλητισμος — Sports
- Γηπεδα — Playing fields
- Πολιτιστικες λειτουργιες — Cultural services
- Βιομηχανια — Industry
- Χονδρεμποριο — Wholesale
- Αποθηκες - ψυγεία — Warehouses - Refrigeration plants
- Γεωργικη γη — Agricultural land
- Περιαστικο πρασινο — Green area outside city limits
- Αστικο πρασινο - Ελευθεροι — Green area, open space
- Ιδιαιτερες χρησεις — Special uses
- Νεκροταφειο — Cemetery
- Αρχαιολογικος χωρος — Archaeological site
- Χωροι σταθμευσης εκτος οδου κλπ — Parking spaces (η αριθμηση αναφερεται στο αντιστοιχο κεφαλαιο του κειμενου)
- Ελευθερη λεωφορος — Motorway
- Αρτηρια — Arterial street
- Συλλεκτηρια — Collector street
- Ισοπεδος κομβος — Intersection
- Ανισοπεδος κομβος
- Δικτυο υπεραστικων λεωφορειακων γραμμων — Intercity bus lines
- Σιδηροδρομικη γραμμη — Railway
- Συστημα πεζοδρομων
- Εγκαταστασεις μαζικων μεταφορων — Public transport installations
- υπογεια διαβαση πεζων για την εξυπηρετηση του κατω οικισμου
- Σιδηροδρομικος σταθμος — Railway station

ΥΠΟΥΡΓΕΙΟ
ΠΕΡΙΒΑΛΛΟΝΤΟΣ ΧΩΡΟΤΑΞΙΑΣ & ΔΗΜ. ΕΡΓΩΝ
ΣΥΝΟΔΕΥΕΙ ΤΗΝ ΥΠ' ΑΡΙΘ. Γ 7563/94 ΑΠΟΦΑΣΗ
περί Έγκρισης γενικού πολεοδομικού σχεδίου του οικισμού Γέφυρας της Κοινότητας Γέφυρας (Ν. Θεσ/νίκης)
ΑΘΗΝΑ 4 Μαρτίου 1994
Δ/ντής
Γεώ. Αποστολάτος

ΓΕΝΙΚΟ ΠΟΛΕΟΔΟΜΙΚΟ ΣΧΕΔΙΟ

ΚΕΝΤΡΟΝ ΦΧ 1:100000
φ 40° 45'
λ 22° 45° ΑΝΑΤ. ΓΚΡΗΝ

ΗΜΕΡΟΜΗΝΙΑ ΦΩΤΟΛΗΨΙΑΣ

ΔΙΑΝΟΜΗ ΠΙΝΑΚΙΔΩΝ

3374/5	3374/6	3375/5
3374/7	3374/8	3375/7

ΟΜΑΔΑ ΜΕΛΕΤΗΣ

ΔΗΜΗΚΑΣ ΑΡΓΥΡΗΣ	ΑΡΧ. ΠΟΛΕΟΔ.
ΚΤΕΝΑ ΣΟΦΙΑ	ΑΡΧΙΤΕΚΤΩΝ
ΣΕΦΕΡΛΗ ΛΟΥΚΡΗΤΙΑ	ΠΟΛΙΤ. ΜΗΧ.
ΠΗΤΙΔΗΣ ΓΕΩΡΓΙΟΣ	ΤΟΠΟΓΡΑΦΟΣ


Π-Ι ΠΟΛΕΟΔΟΜΙΚΗ ΟΡΓΑΝΩΣΗ - ΛΕΙΤΟΥΡΓΙΕΣ

ΧΑΡΤΗΣ Π-Ι.3 — ΧΡΗΣΕΙΣ ΓΗΣ, ΟΙΚΙΣΜΟΥ

ΚΛΙΜΑΚΑ 1:5000 — ΓΕΦΥΡΑ

ΝΟΕΜΒΡΗΣ 1986 — ΝΟΜΟΣ ΘΕΣΣΑΛΟΝΙΚΗΣ


Σταγκου

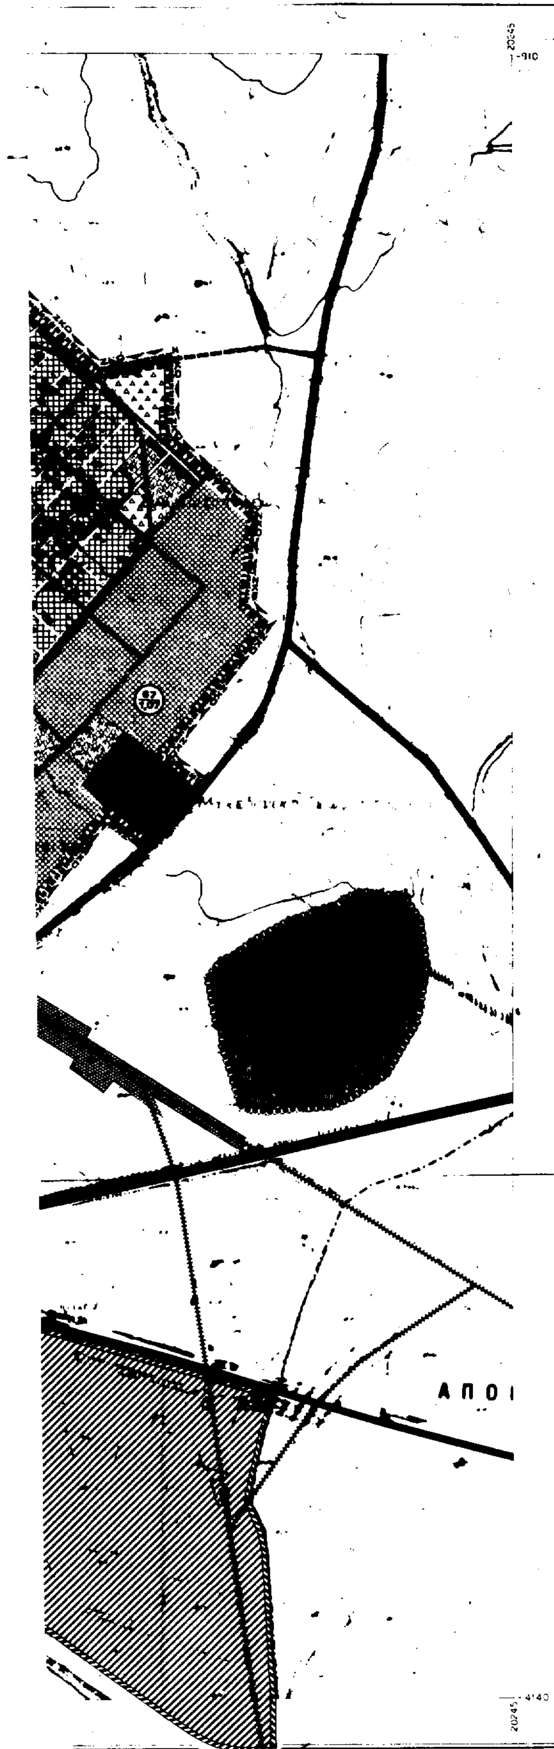

ΥΠ.ΠΕ.ΧΩ.Δ.Ε.

διευθυνση οικισμου θεσσαλονικης

ΥΠΟΜΝΗΜΑ

Ορια εγκεκριμμενου σχεδιου πολης
Town-plan limits

Ορια Δημων και Κοινοτητων
Municipality and community limits

Ορια "πραγματικης πολης"
Development area limits

Ορια σχεδιου πολης 1991
Town-plan boundaries 1991

Ορια πολεοδομικων ενοτητων - γειτονιων
Urban unit limits

1 Μικτη πυκνοτητα (κατ/Ηα) κατα πολεοδομικη ενοτητα
Brutto density per urban-unit

2 Μεσος Συντελεστης Δομησης κατα πολεοδομικη ενοτητα
Average plot-ratio per urban-unit

Τοπικο κεντρο συνοικιας - γειτονιας
Local center of district-neighborhood

Κεντρικες λειτουργιες πολης
Central services

Επεκταση σχεδιου πολεως
Town plan expansion

Κατοικια
Residential area

Χονδρεμποριο
Wholesale

Βιομηχανια
Industry

Προνοια
Welfare

Εκπαιδευση
Education

Αθλητισμος
Sports

Πολιτιστικες λειτουργιες
Cultural services

Αστικο πρασινο - ελευθεροι χωροι
Green area-open spaces

Ιδιαιτερες χρησεις
Special uses

Ελευθερη λεωφορος
Motorway

Αρτηρια
Arterial street

Συλλεκτηρια
Collector street

Σιδηροδρομικη γραμμη
Railway

Εγκαταστασεις μαζικων μεταφορων
Public transport installations

Σιδηροδρομικος σταθμος
Railway station

ΖΚΟ Ορια ζωνης Κανονιστικων Ορων Δομησης

Ζωνη προστασιας χωρων ιστορικου ενδιαφεροντος
Protected areas with historical interest

Οριο αναπτυξιακης ζωνης χονδρικου εμποριου και αποθηκων
Wholesale and warehouses development zone limit

Οριο αναπτυξιακης ζωνης - παρκων βιομηχανιας
Industrial park development zone limit

ΥΠΟΥΡΓΕΙΟ
ΠΕΡΙΒΑΛΛΟΝΤΟΣ ... &
... ΑΡΙΘ Γ 1563/94
ΠΕΡΙ Έγκρισης γενικού πολεοδομικού σχεδίου του οικισμού Γέφυρας της κοινότητας Γέφυρας (ν. Θεσ/νίκης)

ΑΘΗΝΑ 4 Μαρτίου 1994
Δ/ντής
Γεώ. Αποστολάτος

Αρ. Φ 64/94
συν. σχ. 5

ΓΕΝΙΚΟ ΠΟΛΕΟΔΟΜΙΚΟ ΣΧΕΔΙΟ		
ΚΕΝΤΡΟΝ ΦΧ 1:100.000 φ 40° 45' λ 22° 45' ΑΝΑΤ. ΓΚΡΗΝ	ΗΜΕΡΟΜΗΝΙΑ ΦΩΤΟΛΗΨΙΑΣ	ΟΜΑΔΑ ΜΕΛΕΤΗΣ
ΔΙΑΝΟΜΗ ΠΙΝΑΚΙΔΩΝ 3374/5 · 3374/6 · 3375/5 3374/7 · 3374/8 · 3375/7		ΔΗΜΗΚΑΣ ΑΡΓΥΡΗΣ ΑΡΧ ΠΟΛΕΟΔ ΚΤΕΝΑ ΣΟΦΙΑ ΑΡΧΙΤΕΚΤΩΝ ΣΕΦΕΡΛΗ ΛΟΥΚΡΗΤΙΑ ΠΟΛΙΤ ΜΗΧ ΠΗΤΙΔΗΣ ΓΕΩΡΓΙΟΣ ΤΟΠΟΓΡΑΦΟΣ

Π_Ι ΠΟΛΕΟΔΟΜΙΚΗ ΟΡΓΑΝΩΣΗ - ΛΕΙΤΟΥΡΓΙΕΣ

ΧΑΡΤΗΣ Π_Ι.5	ΓΕΝΙΚΟ ΠΟΛΕΟΔΟΜΙΚΟ ΣΧΕΔΙΟ
ΚΛΙΜΑΚΑ 1:5000	ΓΕΦΥΡΑ
ΝΟΕΜΒΡΗΣ 1986	ΝΟΜΟΣ ΘΕΣΣΑΛΟΝΙΚΗΣ

ΥΠ.ΠΕ.ΧΩ.Δ.Ε

διευθυνση οικισμου θεσσαλονικης

ΥΠΟΜΝΗΜΑ

Όρια σχεδίου πόλης 1981

Ζώνη προστασίας γεωργικής γης υψηλής παραγωγικότητας

Ζώνη προστασίας χώρου ιστορικού ενδιαφέροντος

Ζώνη απαγόρευσης κατάτμησης

Γ 1563/94

4 Μαΐου 1994

ΓΕΝΙΚΟ ΠΟΛΕΟΔΟΜΙΚΟ ΣΧΕΔΙΟ

Π_1 ΠΟΛΕΟΔΟΜΙΚΗ ΟΡΓΑΝΩΣΗ - ΛΕΙΤΟΥΡΓΙΕΣ

ΧΑΡΤΗΣ

Π_Ι.4

ΠΡΟΣΤΑΣΙΑ ΠΕΡΙΒΑΛΛΟΝΤΟΣ ΕΥΡΥΤΕΡΗΣ ΠΕΡΙΟΧΗΣ

ΚΛΙΜΑΚΑ 1:25.000

ΝΟΕΜΒΡΙΟΣ 1986

ΓΕΦΥΡΑ

ΝΟΜΟΣ ΘΕΣΣΑΛΟΝΙΚΗΣ

Βαθύλακκος

Γέφυρα

Άγιος Αθανάσιος

Κάτω Γέφυρα

Αξιοχώριον

Ανθότοπος

Γεφυρα
Αμιος Αδανάδιος
αλτεχωρίου
Σ Π Α Ν Ι Α Σ
ΥΠ.ΠΕ.ΧΩ.Δ.Ε.
διευθυνση οικισμου θεσσαλονικης
ΥΠΟΜΝΗΜΑ
Υδατοπυργος
Αντλιοστασιο
Κυριος αγωγος ομβριων
Σημειο εκβολης ομβριων
Συλλεκτηρια ταφρος
Περιοχη εξυπηρετησης με δικτυο ακαθαρτων
Κυριος αγωγος ακαθαρτων
Εγκαταστασεις επεξεργασιας λυματων
Σημειο εκβολης ακαθαρτων
Αντλιοστασιο
Χωρος αποθεσης απορριματων
Διαδρομη απορριματοφορων
Πρωτευον εναεριο δικτυο επι σιδηρων πυλωνων
Σταθμος μετασχηματισμου
Υπογειος τηλεφωνικη γραμμη
Κεντρο τηλεπικοινωνιων
ΓΕΝΙΚΟ ΠΟΛΕΟΔΟΜΙΚΟ ΣΧΕΔΙΟ
ΚΕΝΤΡΟΝ ΦΧ
40° 45'
22° 45'
ΗΜΕΡΟΜΗΝΙΑ ΦΩΤΟΛΗΨΙΑΣ
ΟΜΑΔΑ ΜΕΛΕΤΗΣ
ΔΙΑΝΟΜΗ ΠΙΝΑΚΙΔΩΝ
ΔΗΜΗΚΑΣ ΑΡΓΥΡΗΣ ΑΡΧ ΠΟΛΕΟΔ
ΚΙΕΝΑ ΣΟΦΙΑ ΑΡΧΙΤΕΚΤΩΝ
ΣΕΦΕΡΛΗ ΛΟΥΚΡΗΤΙΑ ΠΟΛΙΤ ΜΗΧ
ΠΗΤΙΔΗΣ ΓΕΩΡΓΙΟΣ ΤΟΠΟΓΡΑΦΟΣ
Π_ΙΙ ΤΕΧΝΙΚΗ ΥΠΟΔΟΜΗ
ΧΑΡΤΗΣ
Π_ΙΙ.1
ΥΔΡΕΥΣΗ - ΑΠΟΧΕΤΕΥΣΗ ΚΑΙ ΑΠΟΡΡΙΜΑΤΑ - ΤΗΛΕΠΙΚΟΙΝΩΝΙΑΚΟ ΚΑΙ ΕΝΕΡΓΕΙΑΚΟ ΣΥΣΤΗΜΑ
ΚΛΙΜΑΚΑ 1 : 25.000
ΝΟΕΜΒΡΗΣ 1988
ΓΕΦΥΡΑ
ΝΟΜΟΣ ΘΕΣΣΑΛΟΝΙΚΗΣ
Γ 1563/94
4 Μαρτίου 1994

Αριθ. 8294/1465 (2)

Καθορισμός ως υπέργειου εστεγασμένου χώρου στάθμευσης αυτοκινήτων ακινήτου που βρίσκεται εντός του ρυμοτομικού σχεδίου του Δήμου Θεσσαλονίκης (Ν. Θεσσαλονίκης)».

Ο ΥΠΟΥΡΓΟΣ ΠΕΡΙΒΑΛΛΟΝΤΟΣ, ΧΩΡΟΤΑΞΙΑΣ ΚΑΙ ΔΗΜΟΣΙΩΝ ΕΡΓΩΝ

Έχοντας υπόψη:

1. Τις διατάξεις της παρ. 7 και 8 του άρθρου 6 του Ν.960/1979 «Περί επιβολής υποχρεώσεων προς δημιουργία χώρων στάθμευσης αυτοκινήτων κλπ (Α' 194) όπως προστέθηκε με την παρ. 1 του άρθρου 97 του Ν.1892/1990.

Για τον εκσυγχρονισμό και την ανάπτυξη και άλλες διατάξεις (Α' 101) και αντικταταστάθηκε με την παρ. 7 του άρθρου 8 του Ν.2052/1992.

Μέτρα για την αντιμετώπιση του νέφους και πολεοδομικές ρυθμίσεις (Α' 94).

2. Τις διατάξεις του από 3.9.1993 Π. Δ/τος «Κριτήρια και διαδικασία καθορισμού χώρων για την κατασκευή υπέργειων εστεγασμένων σταθμών αυτοκινήτων άνω των 50 θέσεων κλπ». (Δ' 1161).

3. Τις διατάξεις του άρθρου 29Α του Ν.1558/1985 όπως αυτό προστέθηκε με το αρθρο 27 του Ν.2081/92 (Α' 154).

4. Τις διατάξεις της παρ. Β του άρθρου 1 του Π.Δ/τος 28/28.1.1993 «Καθορισμός αρμοδιοτήτων που διατηρούνται από τον Υπουργό και τις περιφερειακές υπηρεσίες διανομαρχιακού επιπέδου του Υπουργείου Περιβάλλοντος Χωροταξίας και Δημοσίων Εργων (Α' 9).

5. Τις από 12.4.1993, 13.4.1993 και 2.9.1993 αιτήσεις της Εταιρείας Δομοτεχνική Α.Ε.

6. Την από 10.9.1993 αιτιολογική έκθεση του Τμήματος Συγκοινωνιών Σχεδιασμού του Οργανισμού Θεσσαλονίκης.

7. Το 2838/21.9.1993 έγγραφο του Οργανισμού Θεσσαλονίκης.

8. Το γεγονός ότι από τις κανονιστικές διατάξεις αυτής της απόφασης δεν προκαλείται δαπάνη σε βάρος του κρατικού προϋπολογισμού και του οικείου Ο.Τ.Α., αποφασίζουμε:

1. Καθορίζεται ως χώρος για την κατασκευή υπέργειου εστεγασμένου χώρου στάθμευσης αυτοκινήτων το ακίνητο που βρίσκεται εντός του ρυμοτομικού σχεδίου του Δήμου Θεσσαλονίκης (Ν. Θεσσαλονίκης) και εντός της περιοχής που καθορίσθηκε με το από 21.11.1991 Π.Δ/γμα (Δ' 899) για την κατασκευή υπέργειων εστεγασμένων χώρων στάθμευσης αυτοκινήτων άνω των 50 θέσεων και ειδικότερα στο Ο.Τ. 117 επί της οδού Γρηγ. Παλαμά αρ. 4 φερόμενο ως ιδιοκτησία Ελληνικού Δημοσίου και της Ανώνυμης Τεχνικής Εταιρείας με την επωνυμία «ΔΟΜΟΤΕΧΝΙΚΗ Α.Ε.» όπως ο χώρος φαίνεται με στοιχεία Α, Β, Γ, Δ, Α στο σχετικό πρωτότυπο διάγραμμα σε κλίμακα 1:200 που θεωρήθηκε από τον Προϊστάμενο της Διεύθυνσης Τοπογραφικών Εφαρμογών με την 8294/1994 πράξη του και που αντίτυπό του σε φωτοσμίκρυνση δημοσιεύται με την παρούσα απόφαση.

2. Ο ελάχιστος επιτρεπόμενος αριθμός υπεργείων θέσεων στάθμευσης για τον παραπάνω χώρο ορίζεται σε 53.

3. Η ισχύς της παρούσας απόφασης αρχίζει από τη δημοσίευσή της στην Εφημερίδα της Κυβερνήσεως.

Η απόφαση αυτή να δημοσιευθεί στην Εφημερίδα στη Κυβερνήσεως.

Αθήνα, 28 Φεβρουαρίου 1994


Ο ΥΠΟΥΡΓΟΣ

Κ. ΛΑΛΙΩΤΗΣ

ΤΟΠΟΓΡΑΦΙΚΟ ΔΙΑΓΡΑΜΜΑ Ο.Τ. 117 ΜΕΤΑ ΤΟΥ ΑΚΙΝΗΤΟΥ Α.Β.Γ.Δ Εμβ = 192.36 m^2

ΚΛΙΜΑΚΑ: 1:1000

ΥΠΟΥΡΓΕΙΟ
ΠΕΡΙΒΑΛΛΟΝΤΟΣ ΧΩΡΟΤΑΞΙΑΣ & ΔΗΜΟΣΙΩΝ ΕΡΓΩΝ

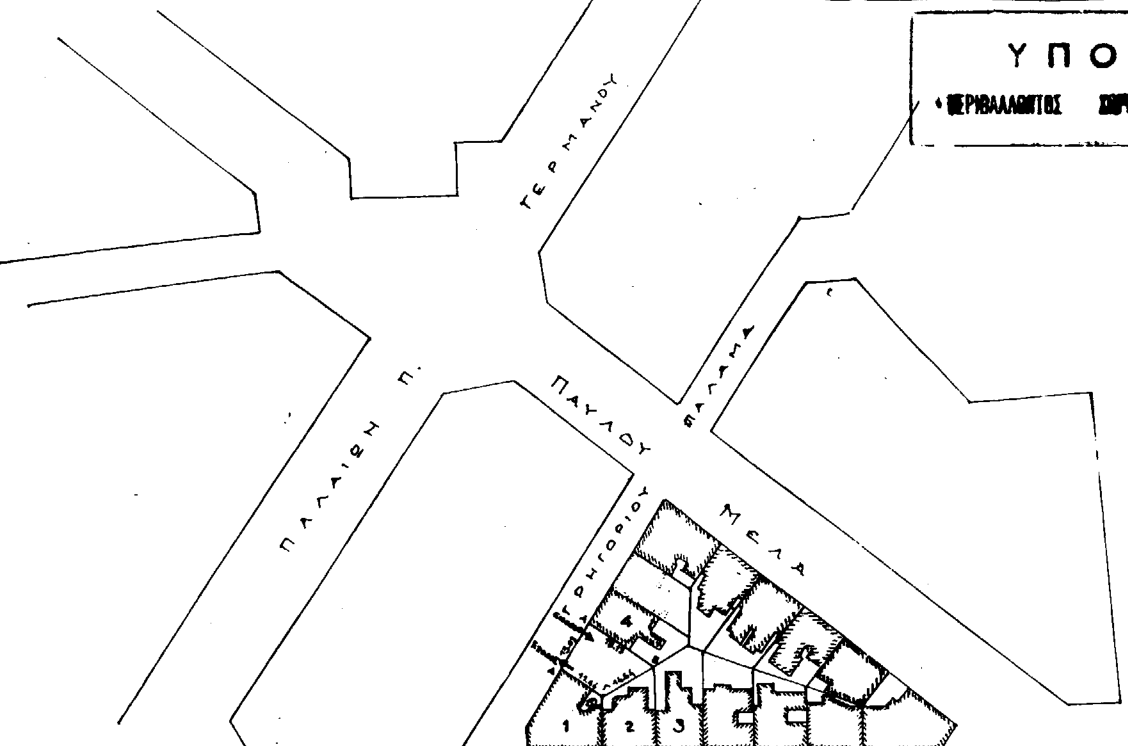

ΥΠΟΜΝΗΜΑ (Λειτουργίες Ομ

Υπ' Αριθ. 1: α) Ισόγειος χώρος: Ταχυδρομικό Τμήμ
β) Λοιποί όροφοι: Κατοικίες, επαγγ. στε

Υπ' Αριθ. 2: α) Ισόγειο: Εμπορικά καταστ
β) Λοιποί όροφοι: Κατοικίες, επαγ. στεγ

Υπ' Αριθ. 3: α) Ισόγειο: Εμπορ. Καταστήματα
β) Λοιποί όροφοι: Κατοικίες, επαγ. στεγες

Υπ' Αριθ. 4: α) Ισόγειο: Εμπορ. καταστήματα
β) Λοιποί όροφοι: Κατοικίες – Επαγ. Στεγ

ΥΠΟΥΡΓΕΙΟ
ΠΕΡΙΒΑΛΛΟΝΤΟΣ ΧΩΡΟΤΑΞΙΑΣ & ΔΗΜ. ΕΡΓΩΝ
ΣΥΝΟΔΕΥΕΙ Τ... ΑΡΙΘ. Γ 8294/94 ΑΠΟΦΑΣΗ
ΠΕΡΙ Καθορισμού ως ... ανεγειρο... εγκαταστάσεων αυτοκινήτων ... του ρυμοτομικού σχεδίου του Δήμου Θεσσαλονίκης (Ν. Θεσσαλονίκης)
ΑΘΗΝΑ 28 Φεβρουαρίου 1994
Δ/ντής
Γεώ. ...

... 4 ΕΕ/94
συν. σχ. 1

... την Δομοτεχνική

Αριθ. 9321/93 (3)

Τροποποίηση σχεδίου πόλεως Ανδραβίδας Ν. Ηλείας παρά την οδό Ανδραβιδιώτη στο Ο.Τ. 170.

Ο ΝΟΜΑΡΧΗΣ ΗΛΕΙΑΣ

Έχοντας υπόψη:

1. Τις διατάξεις του από 17.7.1923 Π.Δ. «Περί σχεδίων Πόλεων και Κωμών του Κράτους», όπως τροποποιήθηκε και συμπληρώθηκε μεταγενέστερα.

2. Τις διατάξεις του Ν.3200/55 «Περί διοικητικής αποκεντρώσεως», όπως τροποποιήθηκαν και συμπληρώθηκαν με το Ν.Δ. 532/70.

3. τις διατάξεις του Α.Ν. 314/68 όπως τροποποιήθηκαν και συμπληρώθηκαν με το Ν.Δ. 1018/71.

4. Τις διατάξεις του Β.Δ./τος 712/70 «Περί καθορισμού των διατηρουμένων αρμοδιοτήτων του Υπουργού Δημοσίων Έργων», που εκδόθηκε κατόπιν του 532/70 Ν. Δ/τος όπως μετά τροποποιήθηκαν και συμπληρώθηκαν με τα Β.Δ/τα 677/71 και 198/72.

5. Τις διατάξεις του Ν.1032/80 «περί συστάσεως Υ.Χ.Ο.Π.».

6. τις διατάξεις του Ν.1337/83 «Περί επεκτάσεως Πολεοδομικών σχεδίων».

7. Τις διατάξεις του Ν.1577/85 ΦΕΚ 210Α/18.12.85 «Περί Γ.Ο.Κ.»

8. Τις διατάξεις του Ν.1558/85 ΦΕΚ 137Α/26.7.85 «Κυβέρνηση και Κυβερνητικά όργανα».

9. Τις διατάξεις του Π.Δ./τος 183/86 ΦΕΚ 70Α/5.6.86 και τις Εγκ. 117/20.6.86 και 119/1.7.86 του Υ.ΠΕ.-ΧΩ.ΔΕ.

Σχετικά με έγκριση τροποποιήσεων και καθορισμού όρων δόμησης από τους Νομάρχες».

10. Την αριθ. πρω. 9156/14.12.93 Απόφαση Νομάρχη Ηλείας.

«Σχετικά με Συμβουλίου Χ.Ο.Π. Ν. Ηλείας».

11. Το από Ιουνίου 1898 Β.Δ. με το οποίο εγκρίθηκε το ρυμοτομικό σχέδιο και καθορίσθηκαν οι όροι δόμησης του σχεδίου πόλεως.

12. Την αριθ. 115/93 Απόφαση του Δημοτικού Συμβουλίου Ανδραβίδας με την οποία προτείνεται η τροποποίησης σχεδίου πόλεως στο Ο.Τ. 170 (χαρακτηρισμός παιδικής χαράς και πεζοδρόμου).

13. Το Τοπογραφικό διάγραμμα που συνοδεύει την απόφασή μας αυτή με κλίμακα 1:200 που υπογράφεται από τον Πολ. Μηχανικό Ανδρέα Σκαμνάκη με ημερομηνία Δεκέμβριος 1993 στο οποίο απεικονίζεται η τροποποίηση του σχεδίου πόλεως Ανδραβίδας στο Ο.Τ. 170 (Χαρακτηρισμό χώρου για παιδική χαρά και πεζοδρόμιο).

14. την σύμφωνη γνώμη του Συμβουλίου Σ.Ο.Π. που διατυπώθηκε στο αριθ. 1/94 πρακτικού αυτού θέμα, αποφασίζουμε:

Εγκρίνουμε την τροποποίηση του σχεδίου πόλεως Ανδραβίδας στο Ο.Τ. 170 και χαρακτηρίζουμε, το τμήμα με τα στοιχεία Ι.Ν.Μ.Λ.Κ.Ι. Παιδική Χαρά, το τμήμα με τα στοιχεία ΕΖΗΘΙΚΛΜΕ Πεζόδρομο και καταργούμε την οικοδομική γραμμή με τα στοιχεία ΕΝΘ και καθορίζουμε οικοδομική γραμμή την ΕΖΗΘ, παραμένοντας ως έχει η οικοδομική γραμμή ΕΞ, όπως λεπτομερώς απεικονίζεται στο τοπογραφικό που συνοδεύει την Απόφασή μας αυτής και αποτελεί παράρτημά της.

Από τις διατάξεις της παραπάνω Αποφάσεως δεν προκαλείται δαπάνη σε βάρος του Δήμου Ανδραβίδας.

Κατά της Αποφάσεώς αυτής επιτρέπεται προσφυγή στον Υπουργό ΠΕΧΩΔΕ


«ΜΟΝΟ ΓΙΑ ΠΑΡΑΒΑΣΗ ΝΟΜΟΥ» (Ε42/93 ΥΠΕΧΩΔΕ).

Η Απόφασή μας αυτή που ισχύει από την δημοσίευσή της να δημοσιευθεί στην Εφημερίδα της Κυβερνήσεως και το σχέδιο που την συνοδεύει θα αναρτηθεί στο κτήριο της Πολεοδομίας επί 15 ημέρες μετά την δημοσίευση.

Πύργος, 8 Μαρτίου 1994

Ο Νομάρχης

Γ. ΜΠΡΕΓΙΑΝΝΗΣ

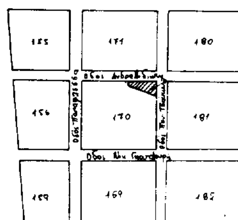


ΑΠΟΣΠΑΣΜΑ ΕΓΚΕΚΡΙΜΕΝΟΥ ΡΥΜΟΤΟΜΙΚΟΥ ΣΧΕΔΙΟΥ
ΠΟΛΗΣ ΑΝΔΡΑΒΙΔΑΣ ΚΛ 1:2000

ΕΓΚΡΙΝΕΤΑΙ
Πύργος 4-2-94

Ο Πρόεδρος
Δημ. Σουρμελής
Ο Γραμματέας
Αθ. Σουρμελής

Τα Μέλη
1. Ε. Κανελλόπουλος
2. Σ. Αγγελίδης
3. Ν. Γαζέτας
4. Α. Παΐτσο

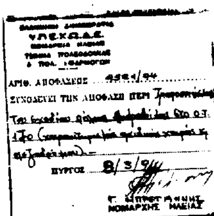

ΥΠΟΜΝΗΜΑ

1. ΟΡΟΙ ΔΟΜΗΣΗΣ

Πρόσωπο 10,00 μ
Επιφάνεια 2000,00 μ²
Ποσοστό κάλυψης 70%
Συντελεστής δόμησης 2,0

2. ΚΑΘΟΡΙΣΜΟΣ ΟΙΚΟΔΟΜΙΚΩΝ ΓΡΑΜΜΩΝ

Οι οικοδομικές γραμμές καθορίζονται από τις κορυφές Α Β Γ Δ Ε Ζ

3. ΔΙΑΤΑΓΜΑ ΡΥΜΟΤΟΜΙΑΣ

Το από 22 Ιουνίου 1898 Β. Διάταγμα

4. ΠΙΝΑΚΑΣ ΙΔΙΟΚΤΗΤΩΝ

Α.Α.	Ονοματεπώνυμο	Εμβαδόν σε μ²
1	Βαρβαρέσιος Κωνσταντίνος του Ανδρέα	289,80
2	Βαρβαρέσος Σωτήριος του Ανδρέα	5781,81
3	Χατζής Ανδρέας του Σπύρου	998,44
4	Αλεξόπουλος Βασίλειος	400,00
5	Χατζής Παναγιώτης του Δημητρίου	-
6	Χατζής Αθανάσιος του Κωνσταντίνου	-
7	Κληρονόμοι Ανδρέα Βαρβαρέσου	-
8	Κληρονόμοι Κωνσταντίνου [illegible]	-
9	Κληρονόμοι [illegible]	-
10	Κληρονόμοι Φωτίου Χατζή	-
11	[illegible] Σωτήριος του Ν.	380,58
12	Κληρονόμοι Φωτίου Χατζή	124,15
13	[illegible]	194,57
14	[illegible]	-
15	[illegible]	16,52
16	[illegible]	34,75
17	[illegible]	79,87

Εργοδότης: ΔΗΜΟΣ ΑΝΔΡΑΒΙΔΑΣ

Έργο: ΑΠΟΤΥΠΩΣΗ ΟΙΚΟΔΟΜΙΚΟΥ ΤΕΤΡΑΓΩΝΟΥ

Θέση: ΑΝΔΡΑΒΙΔΑ ΗΛΕΙΑΣ (Εντός σχεδίου)

Μελετητής: ΑΝΔΡΕΑΣ ΣΠ. ΣΚΑΜΝΑΚΗΣ, ΠΟΛ. ΜΗΧΑΝΙΚΟΣ

Θέμα σχεδίου: ΤΟΠΟΓΡΑΦΙΚΟ ΔΙΑΓΡΑΜΜΑ

Αριθμός σχεδίου: Τ-1

Κλίμακα: 1:200

Χρόνος μελέτης: ΔΕΚΕΜΒΡΙΟΣ 1993

ΑΝΔΡΕΑΣ Σ. ΣΚΑΜΝΑΚΗΣ
ΔΙΠΛ. ΠΟΛΙΤΙΚΟΣ ΜΗΧΑΝΙΚΟΣ
ΑΝΔΡΑΒΙΔΑ

8/3/94